

TAGKONSTRUKTION:
 Sort B6 Bølgeeternit
 38x73 mm lægter per 1070 mm
 Spær 45x145 mm per 1000 mm
 Spærfod 45x145 mm
 Vindkryds i 2.0 x 40 mm galvaniseret

SKOTRENDE:
 Udføres af vandfast krydsfiner
 med tagpap. Se detalje.

SPÆRFOD:
 Gangbro i høvlet forskalling 19x100 mm
 45x145 mm spærfod


NOTER:

Koter i meter
 Ubenævnte mål i mm

FACADE:
 1 på 2 beklædning 25 x 150 mm, trykimprægneret
 25x50 mm klemlister, trykimprægneret
 Muse-gitter
 Vindpap
 Gennemgående søjler i 45x120 mm, afstand 900 mm
 Mellembjælker 45 x120 mm
 Ramme i 45x120 mm
 Vindkryds: vindtrækbånd 1.0 x 20 mm, galvaniseret

GULV- OG FUNDAMENT:
 25x125 mm gulvbrædder i gran
 Bjælker 45x120 mm per 900 mm, trykimprægneret
 Punktfundamenter ved ender
 Opklodsning på betonflise ved center
 Eternit-skørt

TERASSE:
 32x125 mm terrassebrædder, trykimprægneret
 Under- og fundamentskonstruktion som hus

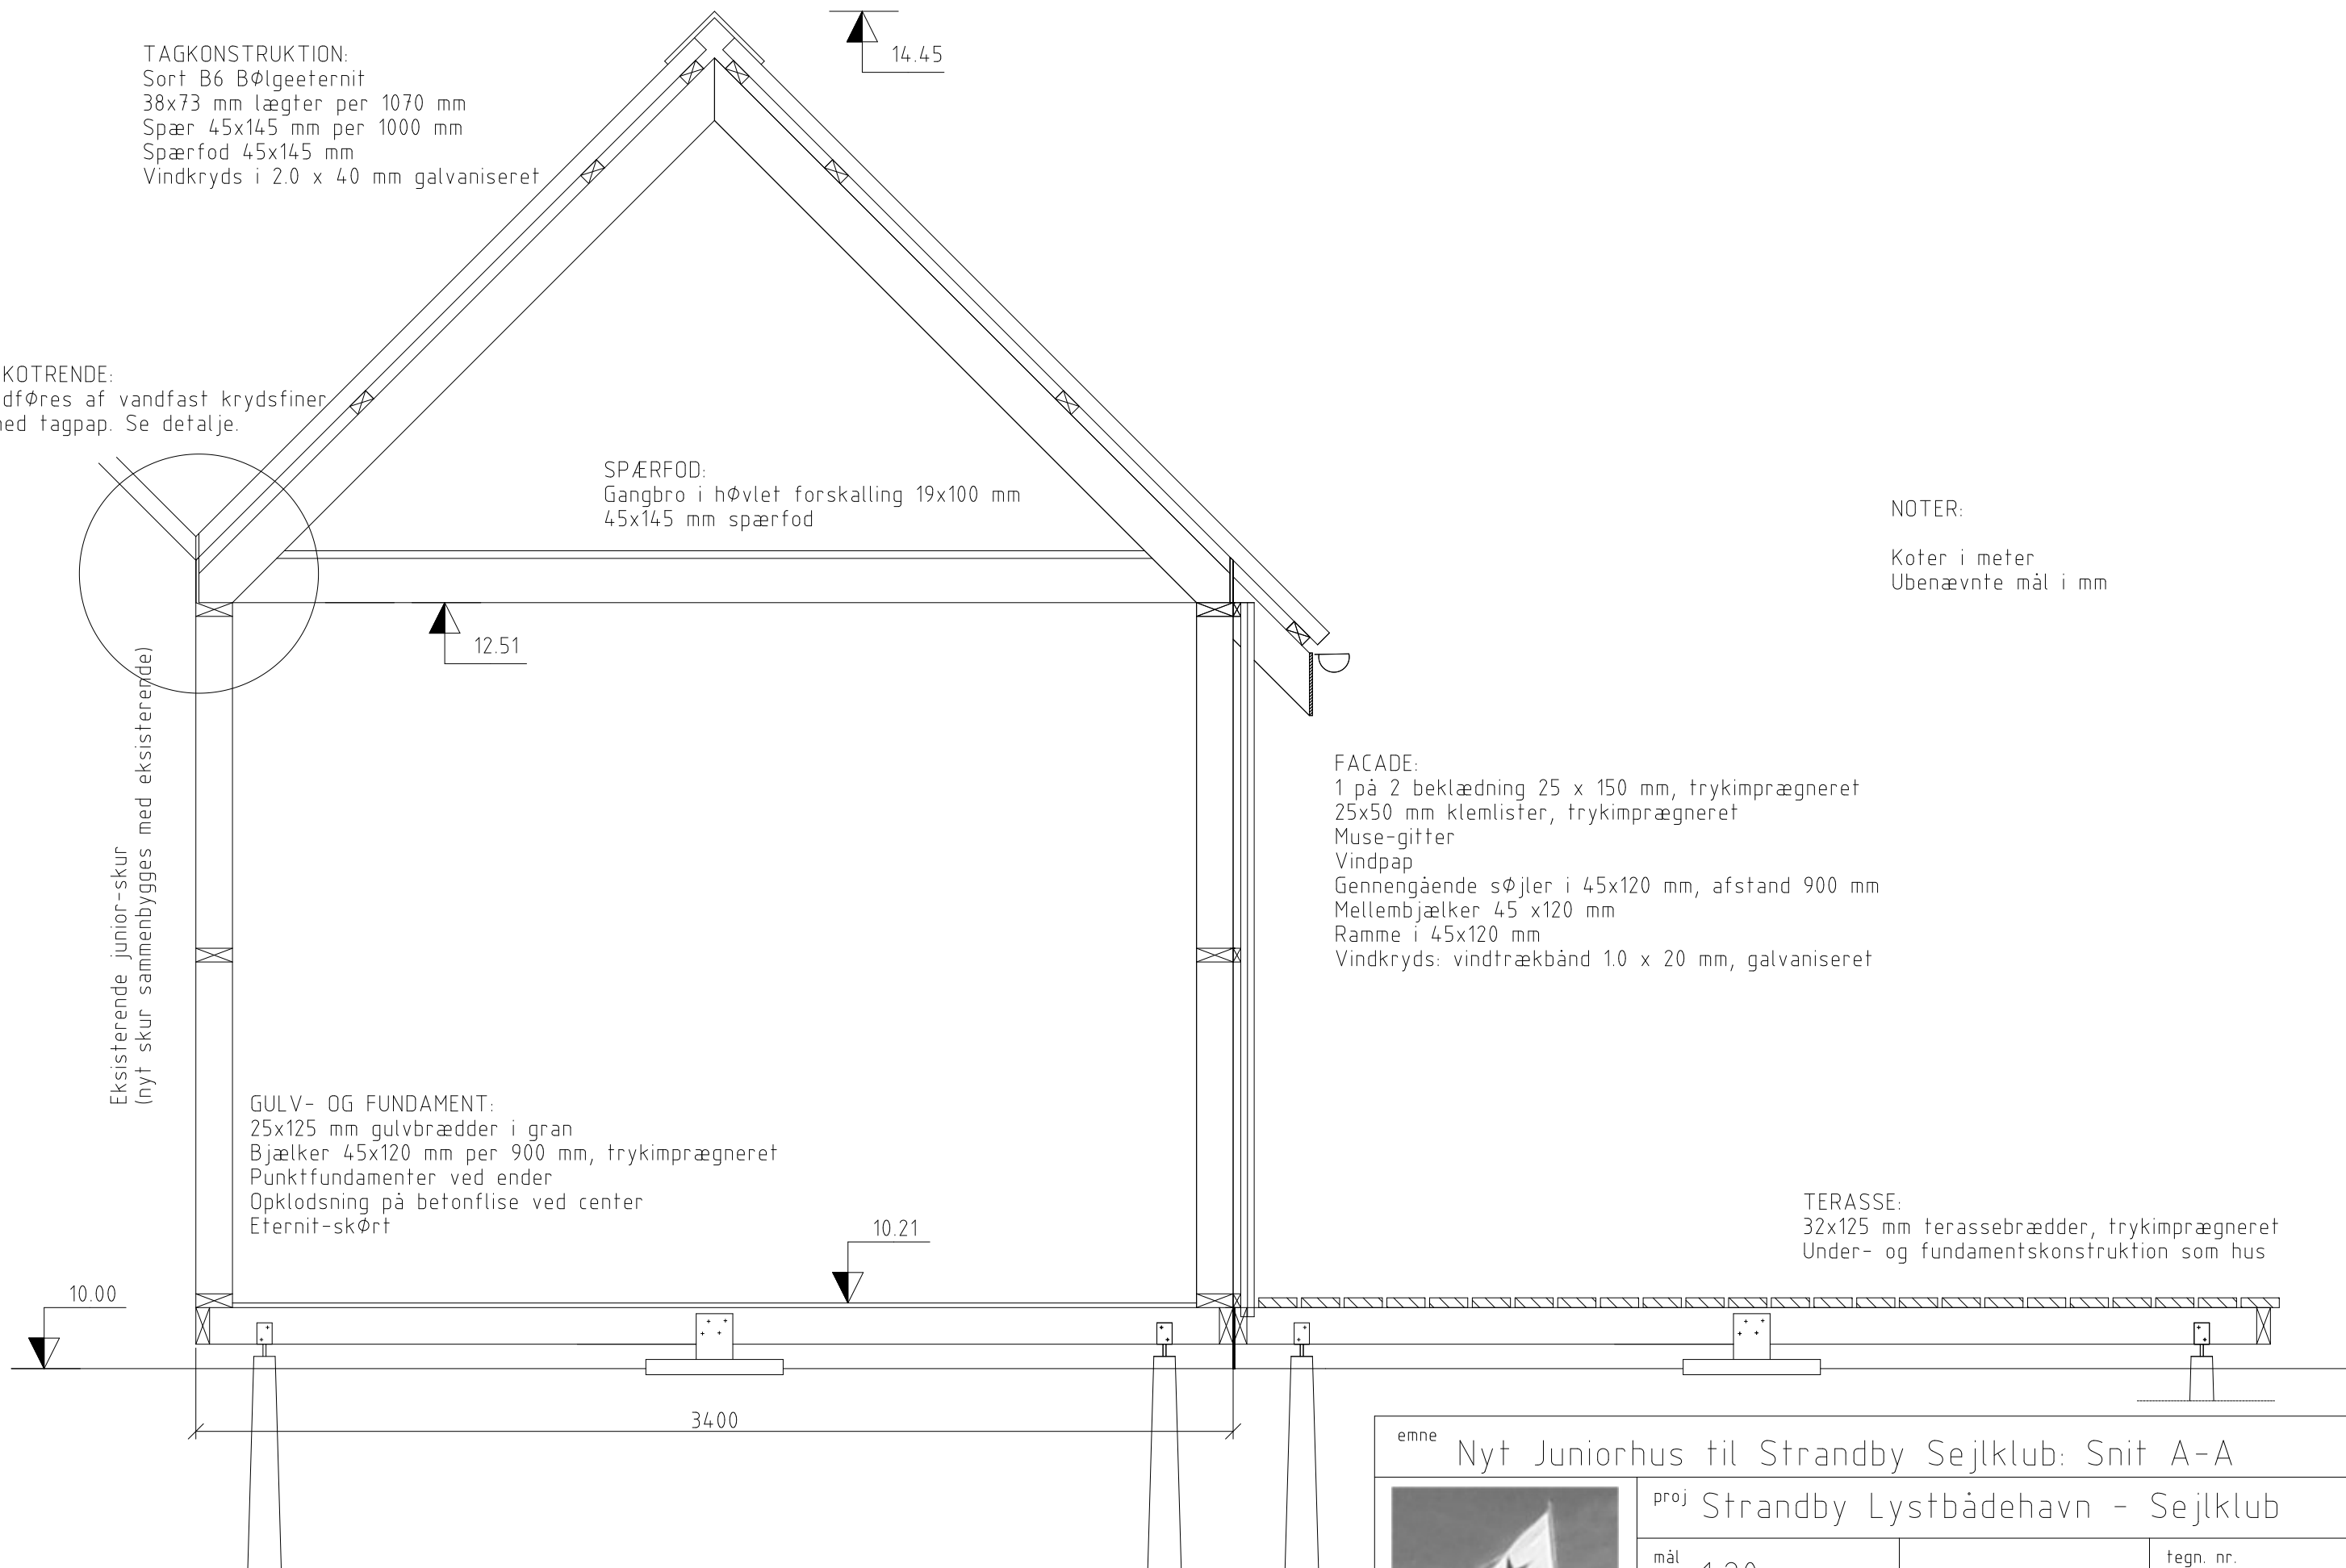

Eksisterende junior-skur
(nyt skur sammenbygges med eksisterende)

emne Nyt Juniorhus til Strandby Sejlklub: Snit A-A



proj Strandby Lystbådehavn - Sejlklub

mål 1:20

tegn. nr.

tegn Juniorudvalget, MLT

J-04