



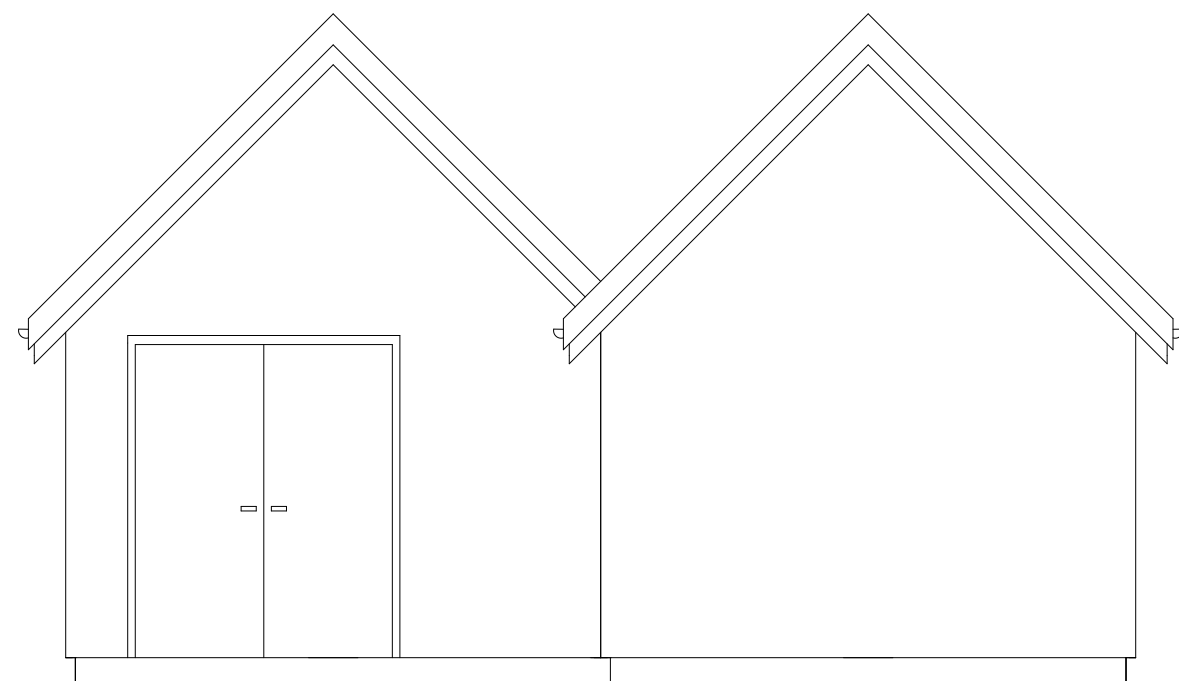


Facade mod nord

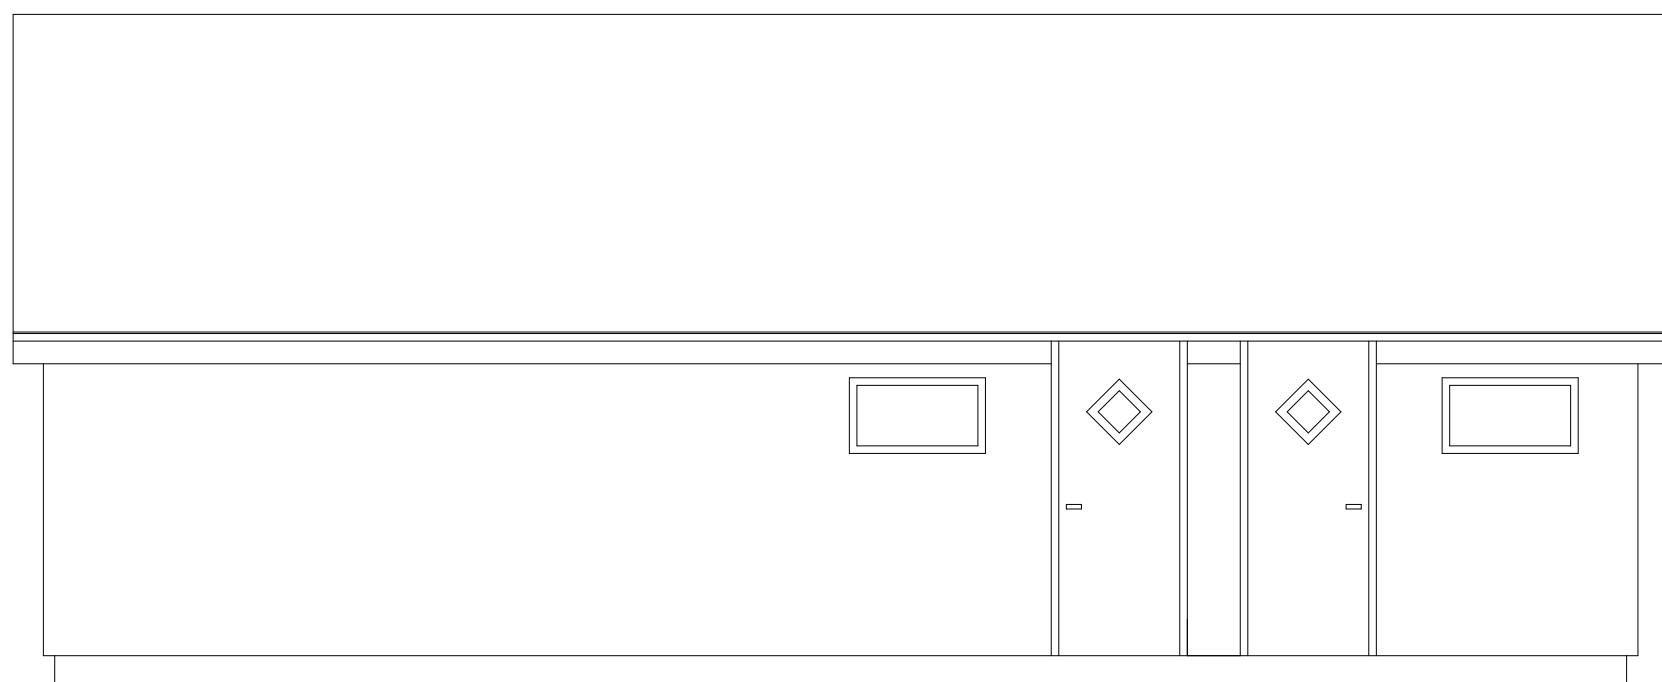

Facade mod vest



Facade mod syd

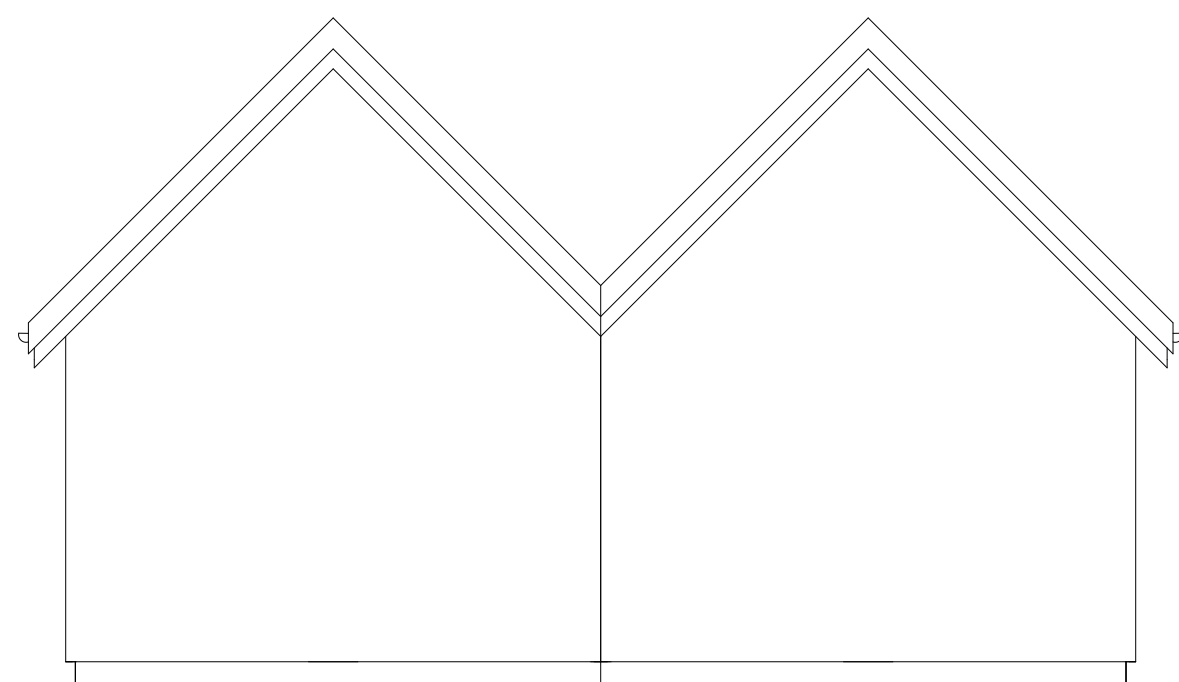

Facade mod Øst

emne Nyt Juniorhus til Strandby Sejlklub: Facader



proj Strandby Lystbådehavn - Sejlklub

mål 1:50

tegn. nr.

tegn Juniorudvalget, MLT

J-05