



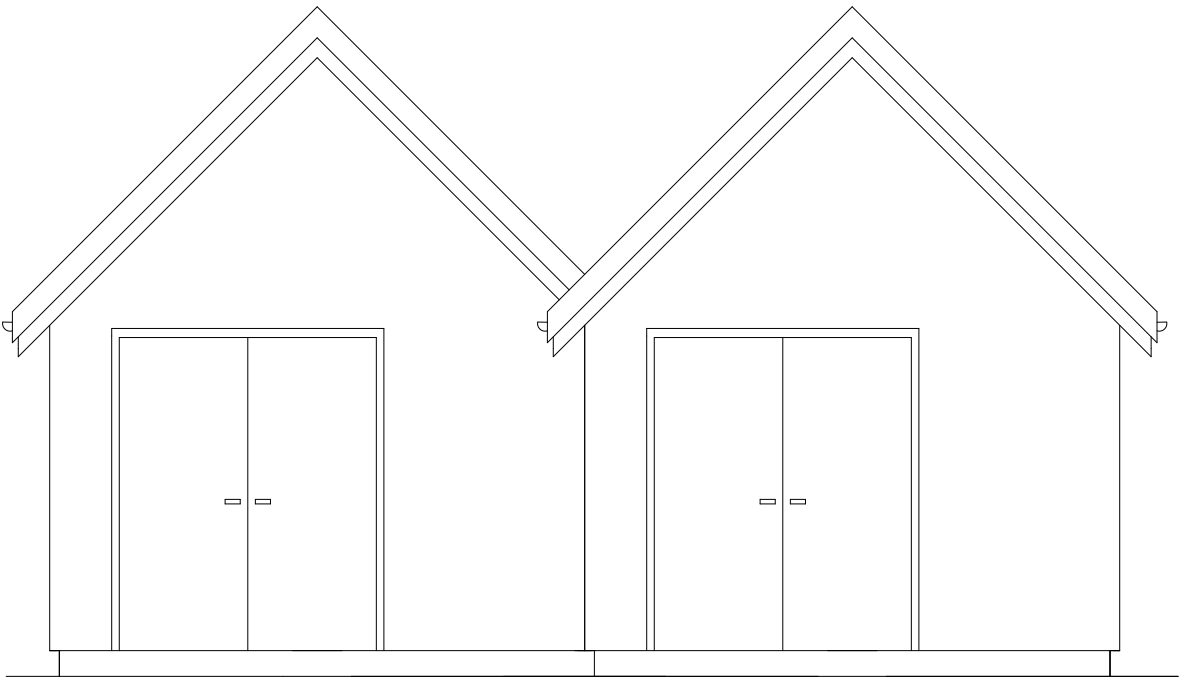


Facade mod nord

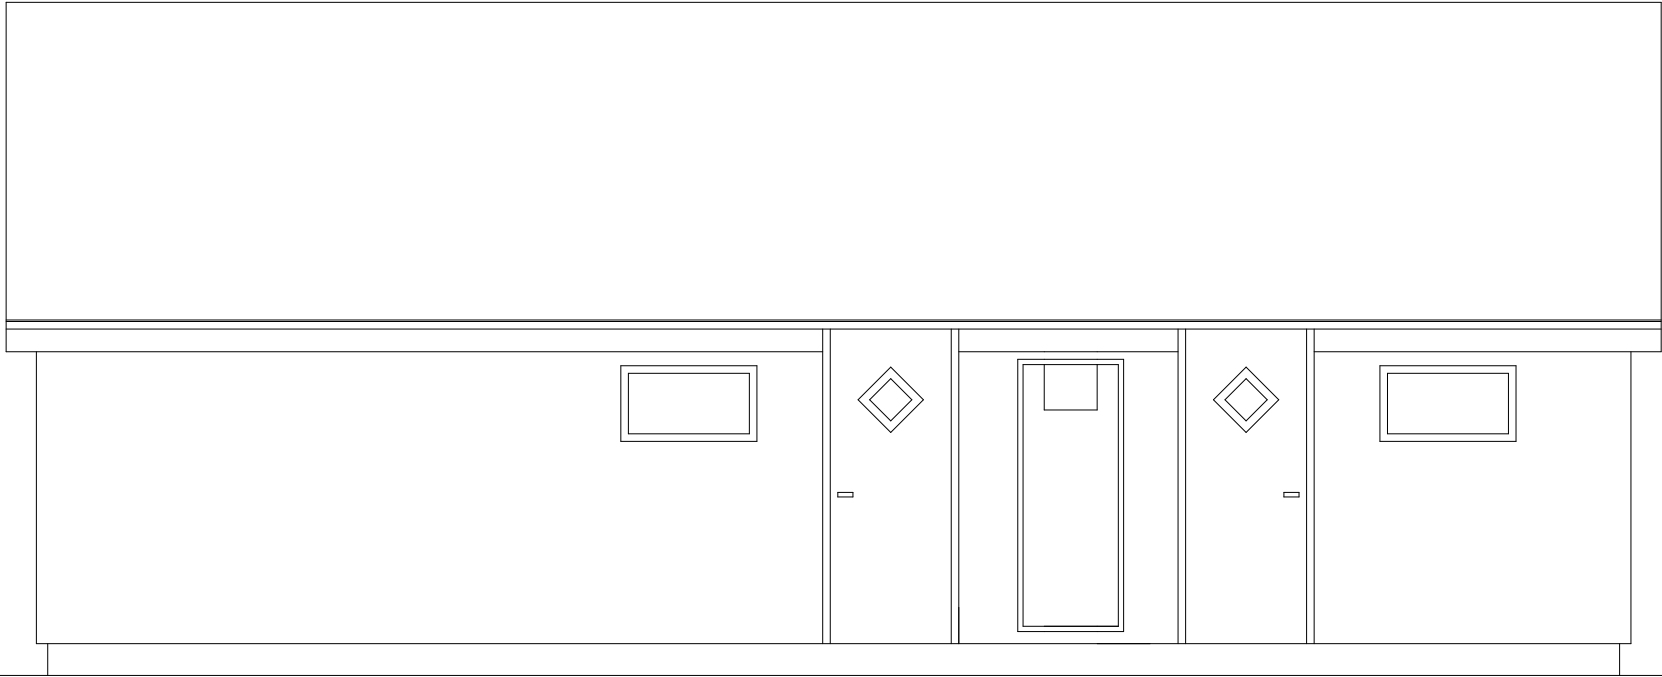

Facade mod vest



Facade mod syd
(Med Roboterm solventilationsanlæg monteret imellem døre)

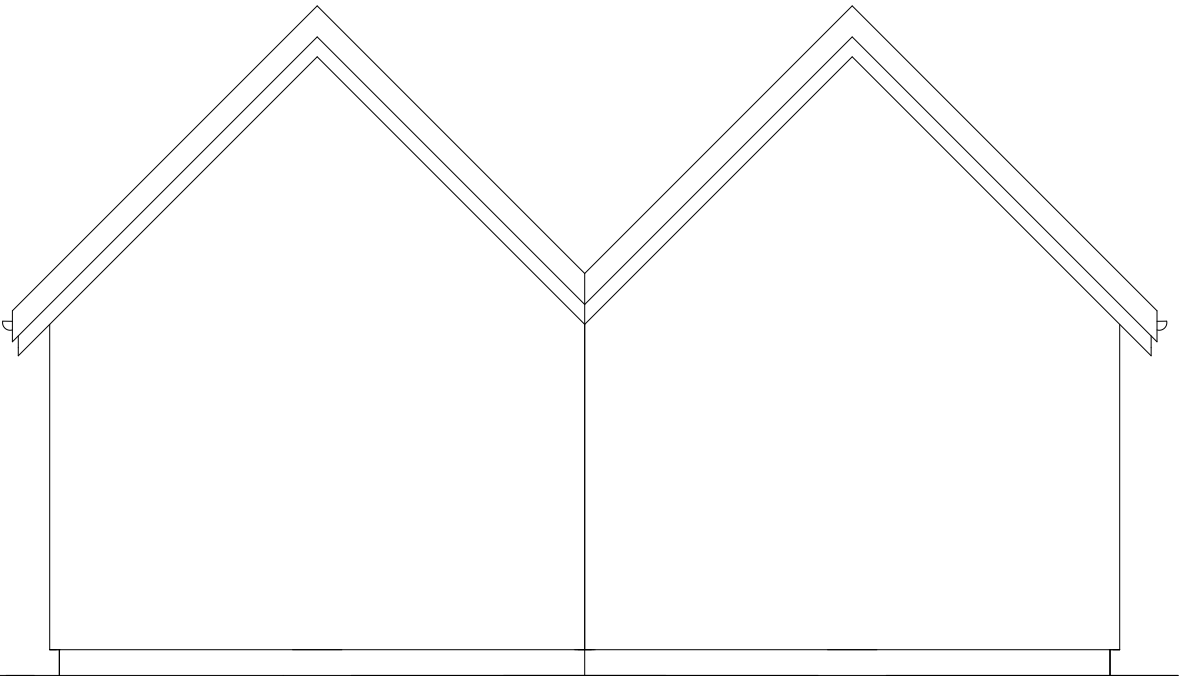

Facade mod Øst

emne				Nyt Juniorhus til Strandby Sejlklub: Facader	
	proj Strandby Lystbådehavn - Sejlklub				
	mål 1:50		rev 2-14.02.10		tegn. nr. J-05
	tegn Juniorudvalget, MLT				